




- Свободный стенд / Free booth
- Забронированный стенд / Reserved booth
- Рабочее место



ФОРМУЛА РУКОДЕЛИЯ

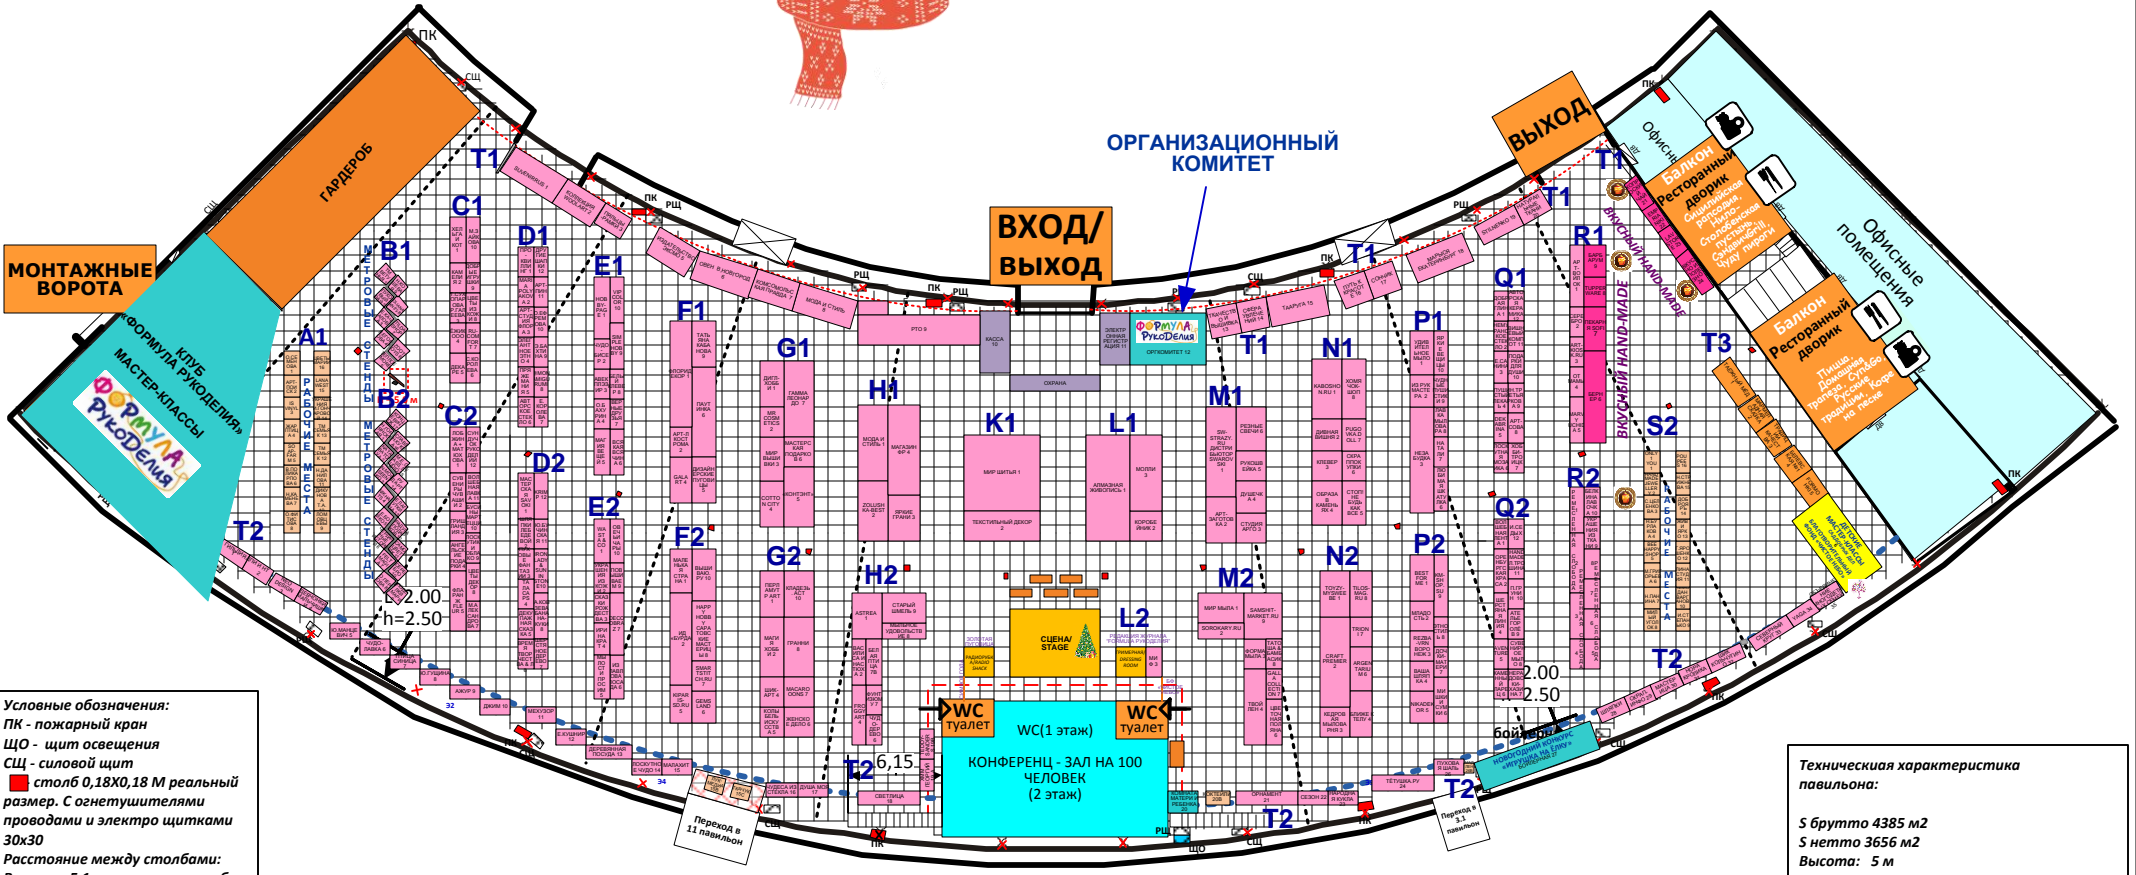

- Условные обозначения:**
- ПК - пожарный кран
 - ЩО - щит освещения
 - СЩ - силовой щит
 - столб 0,18X0,18 М реальный размер. С огнетушителями проводами и электро щитками 30x30
 - Расстояние между столбами:
 Внутр. - 5.1м по центру столба
 Центр. - 6.5 м по центру столба
 Внешн. - 8м. По центру столба
 - ограничение по высоте.
 - Макс. Высота строительства 2.8 м
 - Плазменная панель
 - Неровность пола
 - Ограничение застройки
 - Кофе - аппарат

Техническая характеристика павильона:

S брутто 4385 м2
 S нетто 3656 м2
 Высота: 5 м
 Монтажные ворота:
 высота 5,5 м
 ширина 5,5 м
 Допустимая нагрузка на пол до 3,5 м/м²
 Общая электрическая мощность по павильону до 1500 кВт (220/380V, 50 Гц).
 В любую точку павильона возможен подвод и отвод воды, электричества, а также установка телефона.
 Одна клетка на плане имеет размер 1 м².